


**PLAN NON CONTRACTUEL**

Légende




Porte de circulation visiteurs

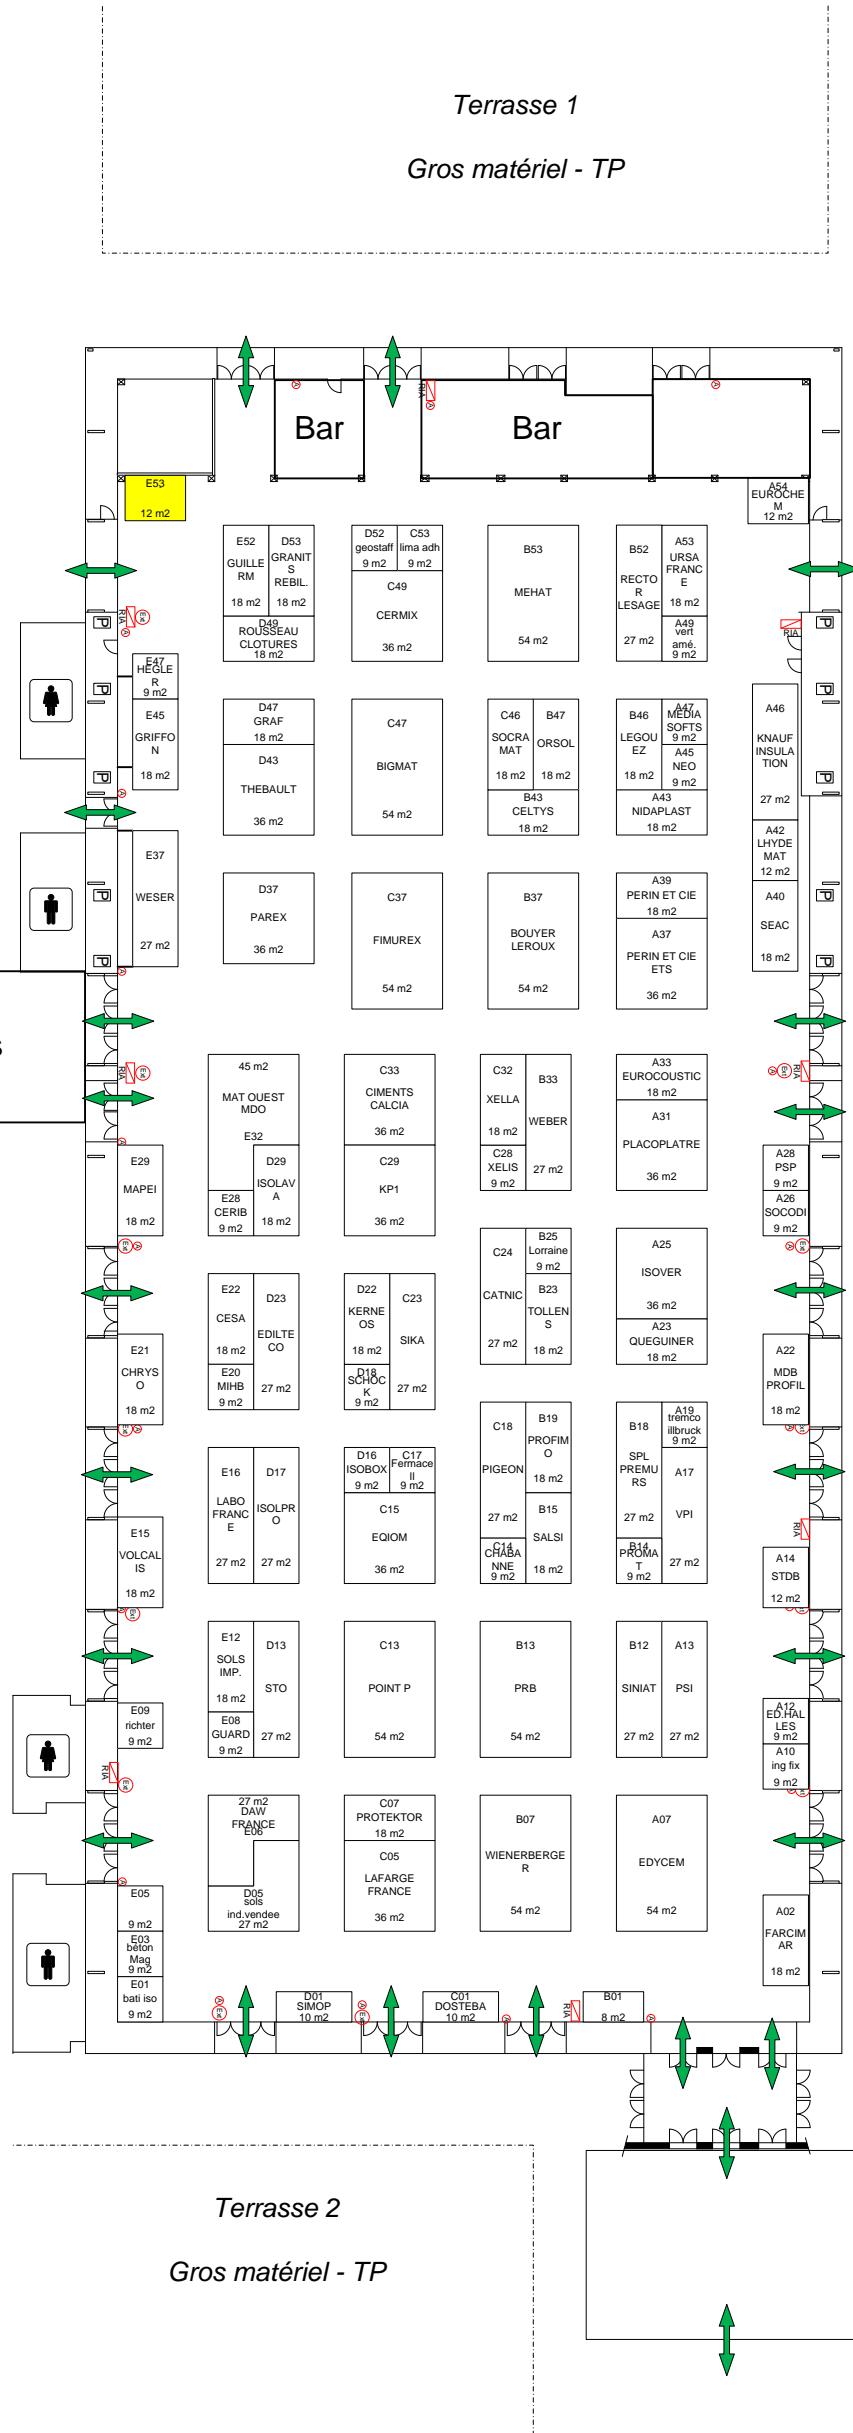

Hall 10A  
Couverture  
Bois  
Bardage  
Isolation

Hall 4  
Menuiserie  
Fermeture

Hall 5  
Menuiserie  
Fermeture  
Aménagement intérieur  
Décoration

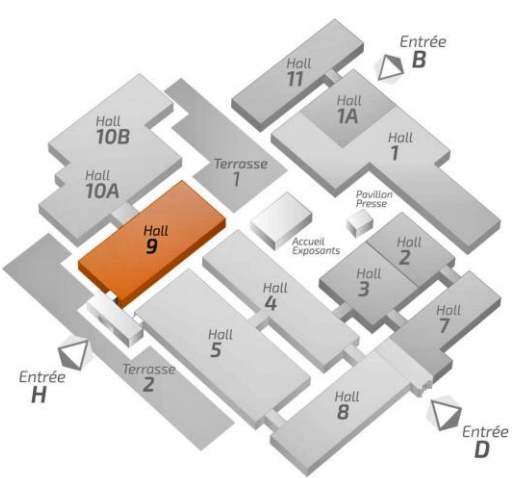

# Hall 9

**Maçonnerie - Plâtrerie  
Aménagement extérieur - Assainissement**

Extincteur	Alarme incendie	R.I.A.
Echelle en mètre :		
Date de modification :		27/03/2018

**ARTIBAT**  
SALON DE LA CONSTRUCTION DE L'OUEST  
24 | 25 | 26  
OCTOBRE 2018  
PARC EXPO DE RENNES